


ПРОЕКТ ВНЕСЕНИЯ ИЗМЕНЕНИЙ В ПРОЕКТ МЕЖЕВАНИЯ ТЕРРИТОРИИ  
ПОСЕЛКА ГОРОДСКОГО ТИПА ВЫСОКИЙ  
ЧЕРТЕЖ МЕЖЕВАНИЯ ТЕРРИТОРИИ

М1:500

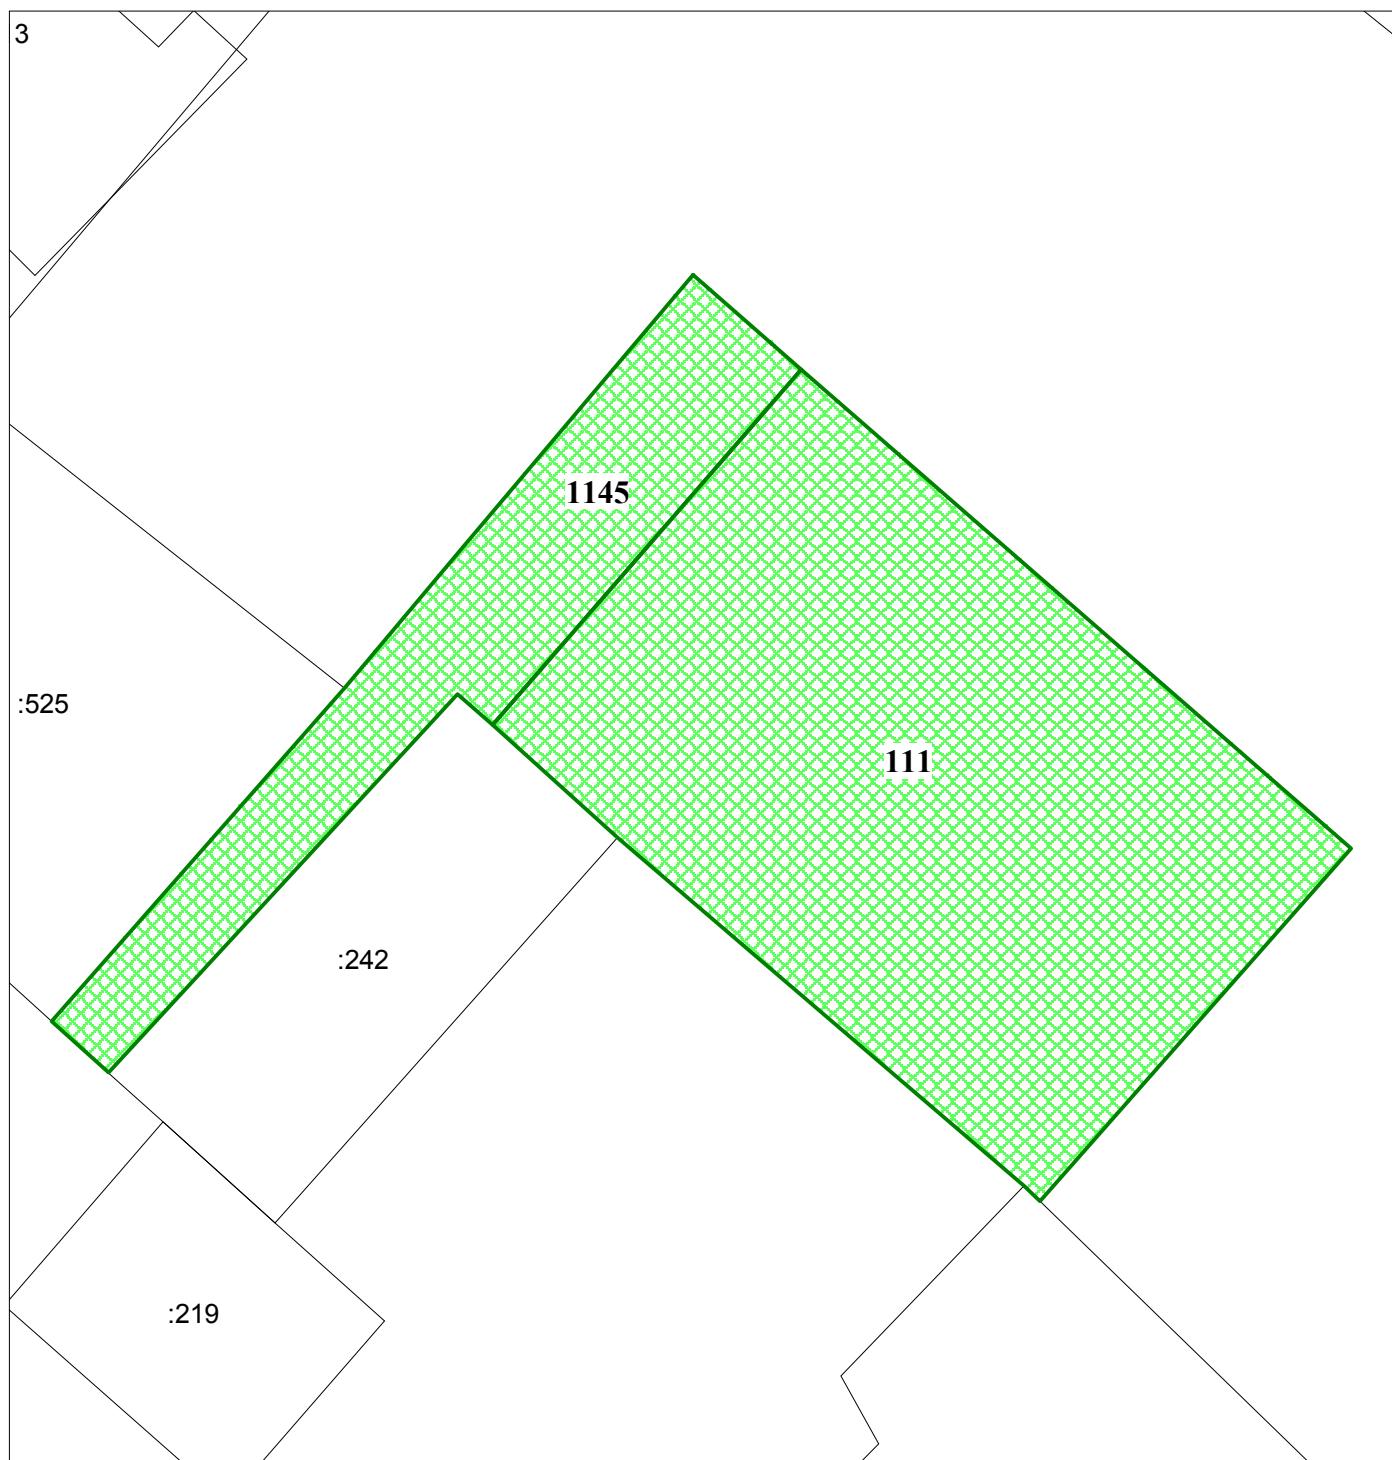

**УСЛОВНЫЕ ОБОЗНАЧЕНИЯ  
ГРАНИЦЫ И ТЕРРИТОРИИ**

- 111 - номер земельного участка согласно экспликации
- ||||| - граница образуемых участков
- ||||| - граница изменяемых земельных участков
- ||||| - граница существующих (сохраняемых) земельных участков
- [ ] - граница земельных участков, содержащиеся в государственном кадастре недвижимости
- :93 - кадастровый номер земельных участков, содержащиеся в государственном кадастре недвижимости