


**СХЕМА ГРАНИЦ СЕРВИТУТА  
НА КАДАСТРОВОМ ПЛАНЕ ТЕРРИТОРИИ**

Утверждена

«    »    20    г. №   

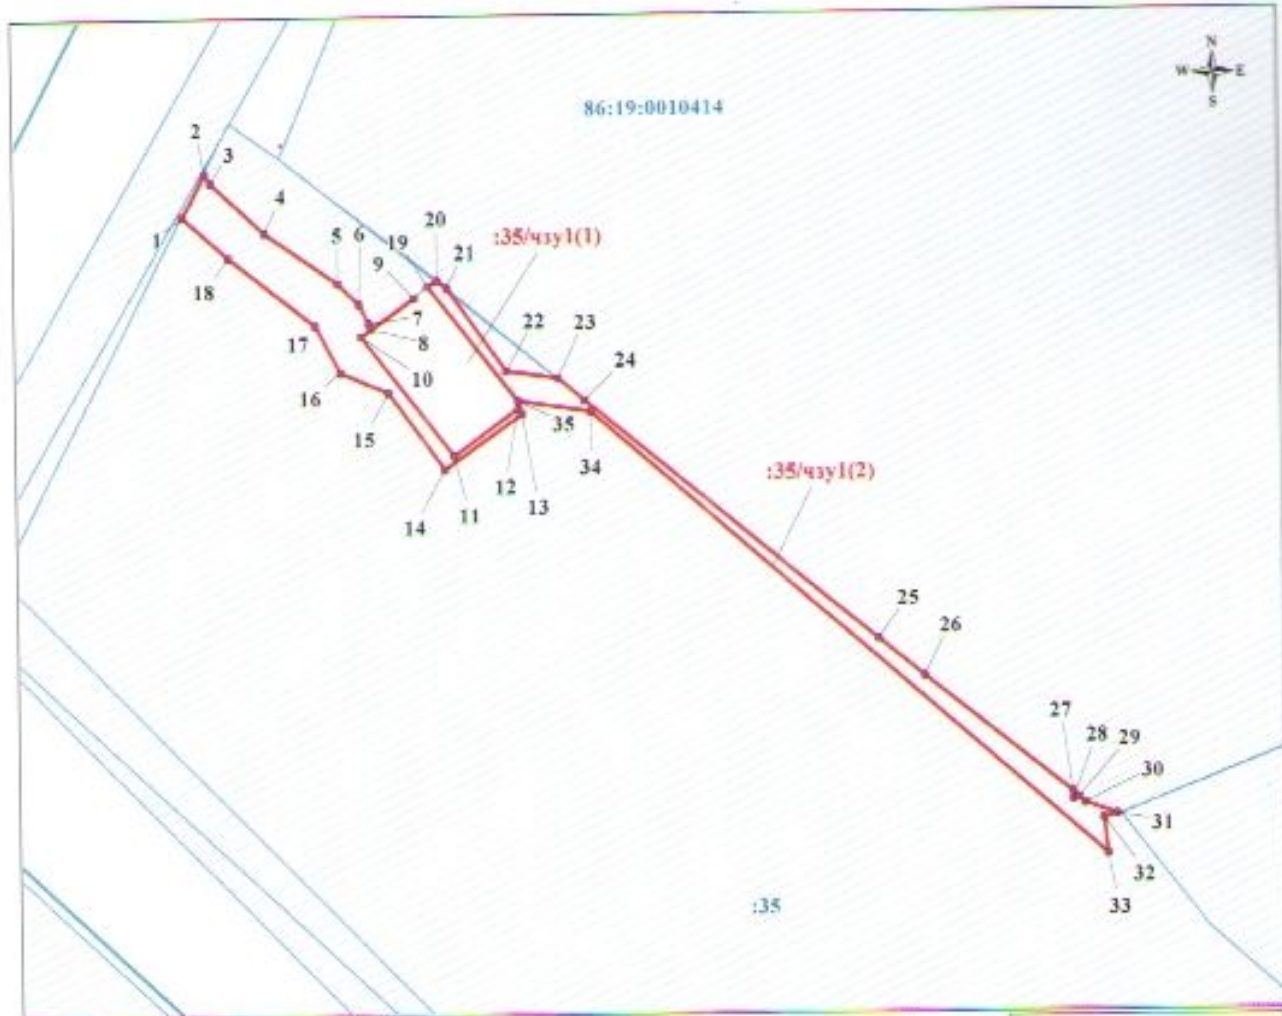

Условные обозначения

- :35/чзп1 - обозначения границ сервитута
- 86:19:0010414 - обозначения кадастровых кварталов
- :125 - обозначения земельных участков по сведениям ГКН

Масштаб 1:500

Система координат МСК -86

Сервитут установлен в границах земельного участка с кадастровым номером 86:19:0010414:35			Площадь сервитута, м <sup>2</sup> 131		
Обозначение характерных точек границы	Координаты		Обозначение характерных точек границы	Координаты	
	X	Y		X	Y
1	2	3	1	2	3
1	958969.25	4395101.38	19	958964.19	4395118.36
2	958972.27	4395102.93	20	958964.62	4395118.96
3	958971.59	4395103.39	21	958964.04	4395119.67
4	958968.01	4395107.12	22	958958.26	4395123.82
5	958964.49	4395112.12	23	958957.71	4395127.40
6	958962.97	4395113.60	24	958956.21	4395129.22
7	958961.72	4395114.29	25	958939.26	4395149.45
8	958961.36	4395114.41	26	958936.61	4395152.61
9	958963.47	4395117.35	27	958928.35	4395162.75
10	958960.81	4395113.73	28	958927.88	4395162.79
11	958952.25	4395120.05	29	958928.01	4395163.17
12	958955.61	4395124.50	30	958927.63	4395163.63

13	958955.21	4395124.78	31	958926.81	4395165.86
14	958951.38	4395119.43	32	958926.49	4395164.92
15	958956.77	4395115.56	33	958924.02	4395165.14
16	958958.24	4395112.25	34	958955.35	4395129.57
17	958961.62	4395110.54	35	958956.13	4395124.50
18	958966.36	4395104.55			