

**СХЕМА ГРАНИЦ СЕРВИТУТА  
НА КАДАСТРОВОМ ПЛАНЕ ТЕРРИТОРИИ**

Утверждена

«    »    20    г. №   



Условные обозначения

Масштаб 1:400

- :9/чзу1 - обозначения границ сервитута
- 86:19:0010417 - обозначения кадастровых кварталов
- :125 - обозначения земельных участков по сведениям ГКН

Система координат МСК М86

Сервитут установлен в границах земельного участка с кадастровым номером 86:19:0010417:9


Площадь сервитута, м<sup>2</sup> 4

Обозначение характерных точек границы	Координаты		Обозначение характерных точек границы	Координаты	
	X	Y		X	Y
1	2	3	1	2	3
1	958313.81	4395167.86	3	958311.56	4395166.14
2	958311.82	4395168.12	4	958313.54	4395165.88

**СХЕМА ГРАНИЦ СЕРВИТУТА  
НА КАДАСТРОВОМ ПЛАНЕ ТЕРРИТОРИИ**

Утверждена

«    »    20\_\_ г. №   

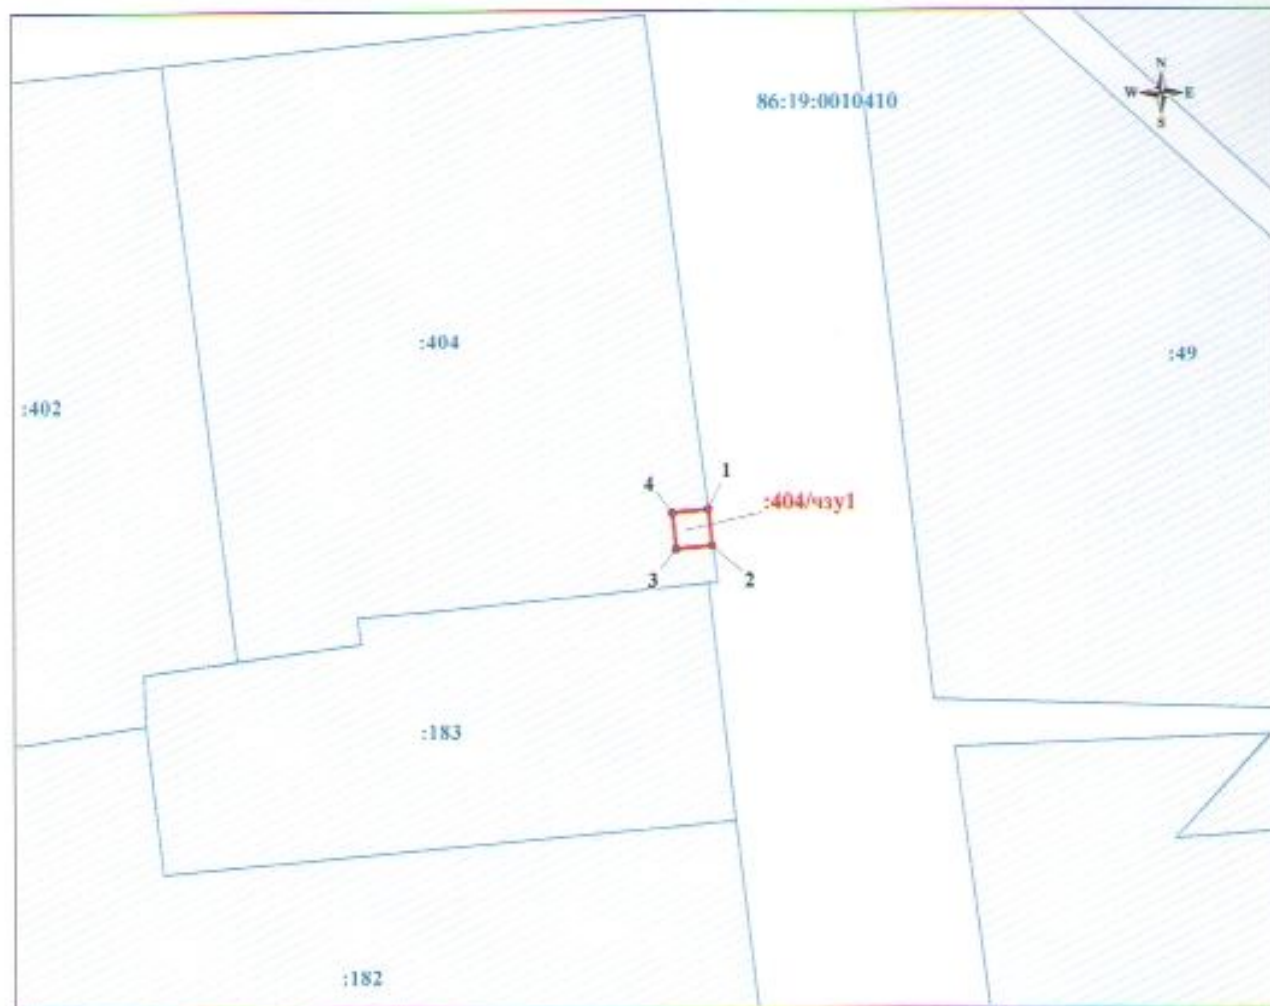

Условные обозначения

Масштаб 1:400

- :404/чзуп** - обозначения границ сервитута
- 86:19:0010410** - обозначения кадастровых кварталов
- :125** - обозначения земельных участков по сведениям ГКН

Система координат МСК-86

Сервитут установлен в границах земельного участка с кадастровым номером <b>86:19:0010410:404</b>			Площадь сервитута, м <sup>2</sup> <b>4</b>		
Обозначение характерных точек границы	Координаты		Обозначение характерных точек границы	Координаты	
	X	Y		X	Y
1	2	3	1	2	3
1	958657.36	4395302.53	3	958655.24	4395300.66
2	958655.36	4395302.66	4	958657.24	4395300.54