

Схема подключения к сетям ВЗУ N 86:19:0010414:1434

Схема расположения земельного участка

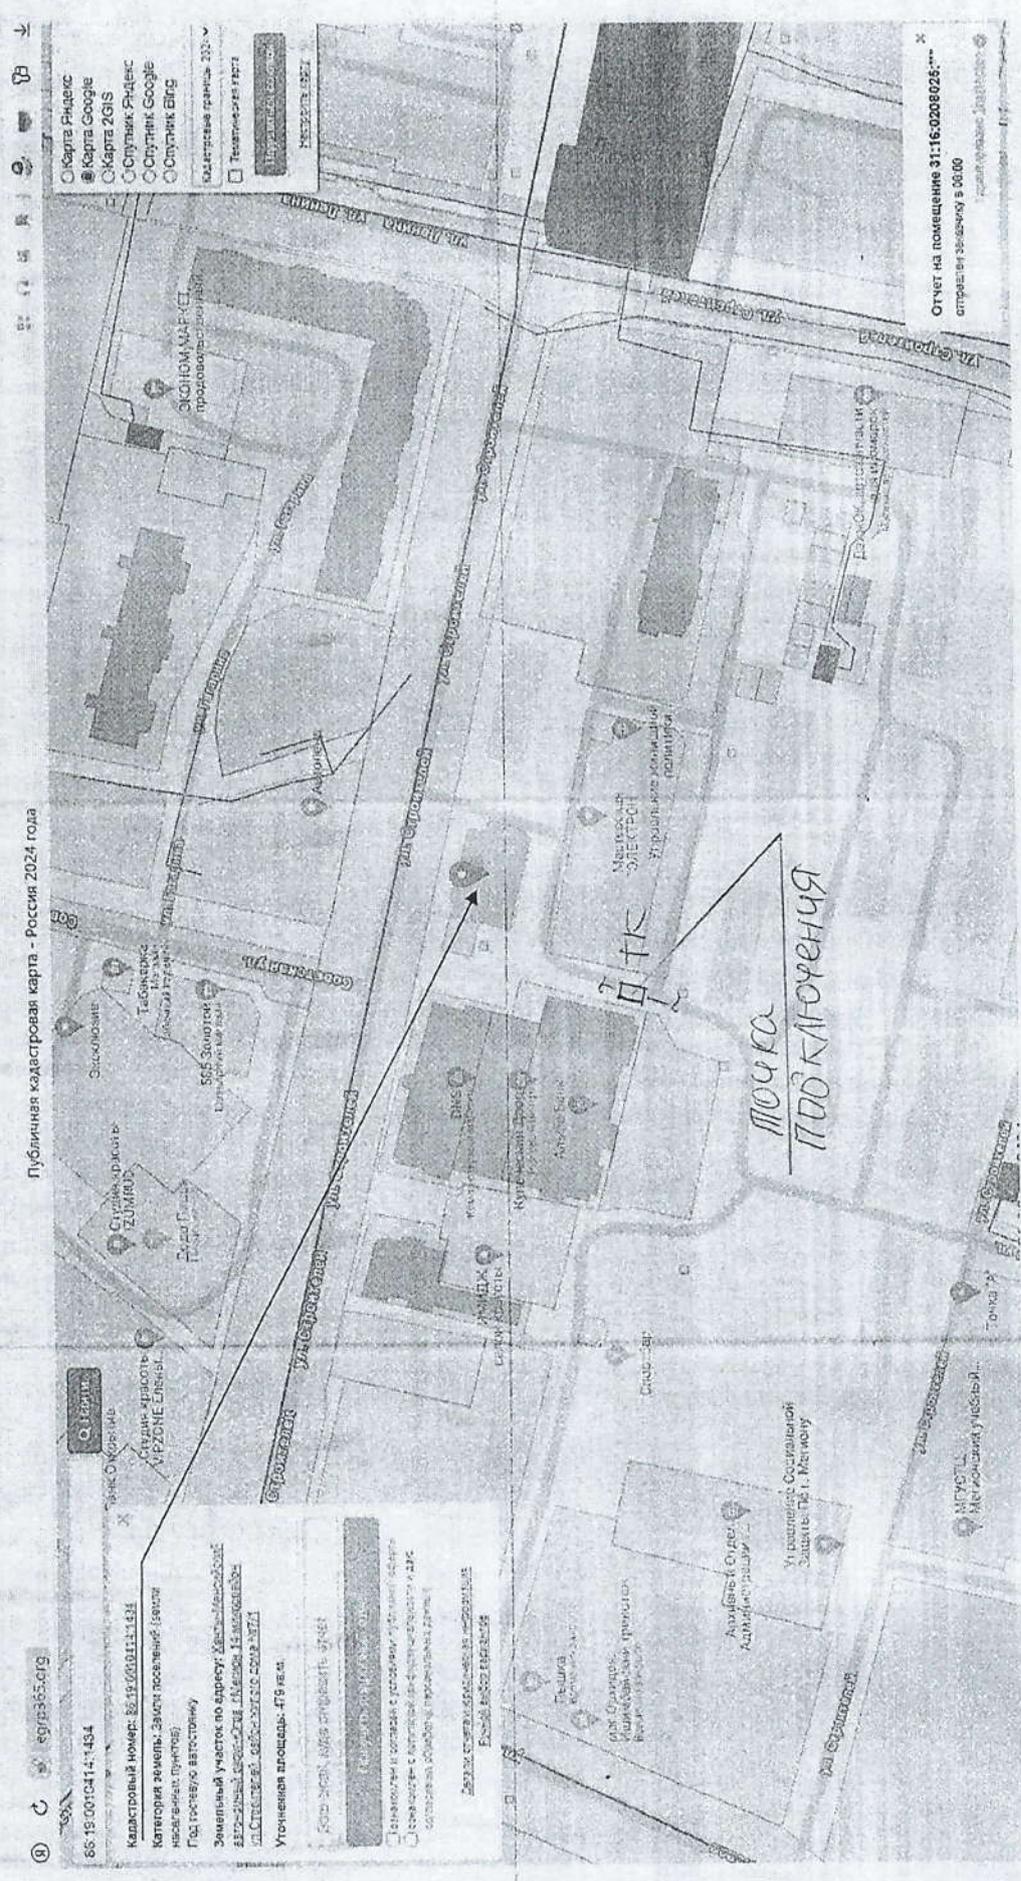


схема подключения к сетям ВО  
ЗУ № 86:19:0010414:1434

