


**СХЕМА ГРАНИЦ СЕРВИТУТА
НА КАДАСТРОВОМ ПЛАНЕ ТЕРРИТОРИИ**

« ___ » _____ 20__ г. № _____

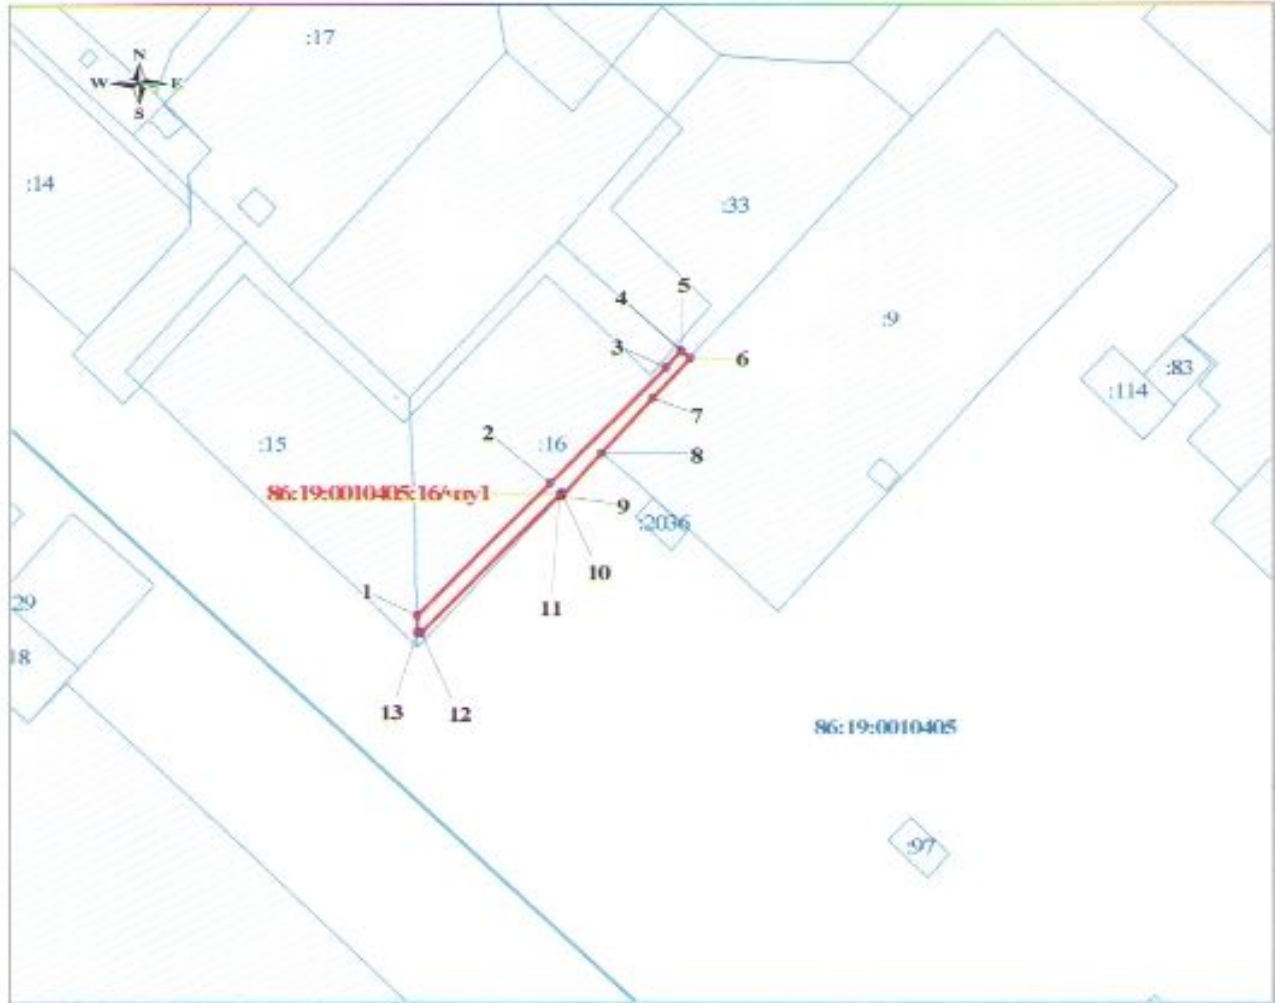

Условные обозначения

Масштаб 1:1000

- 86:19:0010405:16/чз/1 - обозначения границ сервитута
- 86:19:0010305 - обозначения кадастровых кварталов
- :125 - обозначения земельных участков по сведениям ГКН

Система координат МСК86

Сервитут установлен в границах земельного участка с кадастровым номером 86:19:0010405:16/чз/1


Площадь сервитута, м² 104

Обозначение характерных точек границы	Координаты		Обозначение характерных точек границы	Координаты	
	X	Y		X	Y
1	2	3	1	2	3
1	959958.60	4394946.82	8	959981.57	4394972.59
2	959977.13	4394965.30	9	959975.48	4394966.87
3	959993.47	4394981.56	10	959975.91	4394966.90
4	959995.71	4394983.69	11	959975.72	4394966.71
5	959995.47	4394983.96	12	959956.26	4394947.31
6	959994.67	4394984.89	13	959956.23	4394946.88
7	959989.24	4394979.79			

**СХЕМА ГРАНИЦ СЕРВИТУТА
НА КАДАСТРОВОМ ПЛАНЕ ТЕРРИТОРИИ**

Приложение

« » 20 г. №

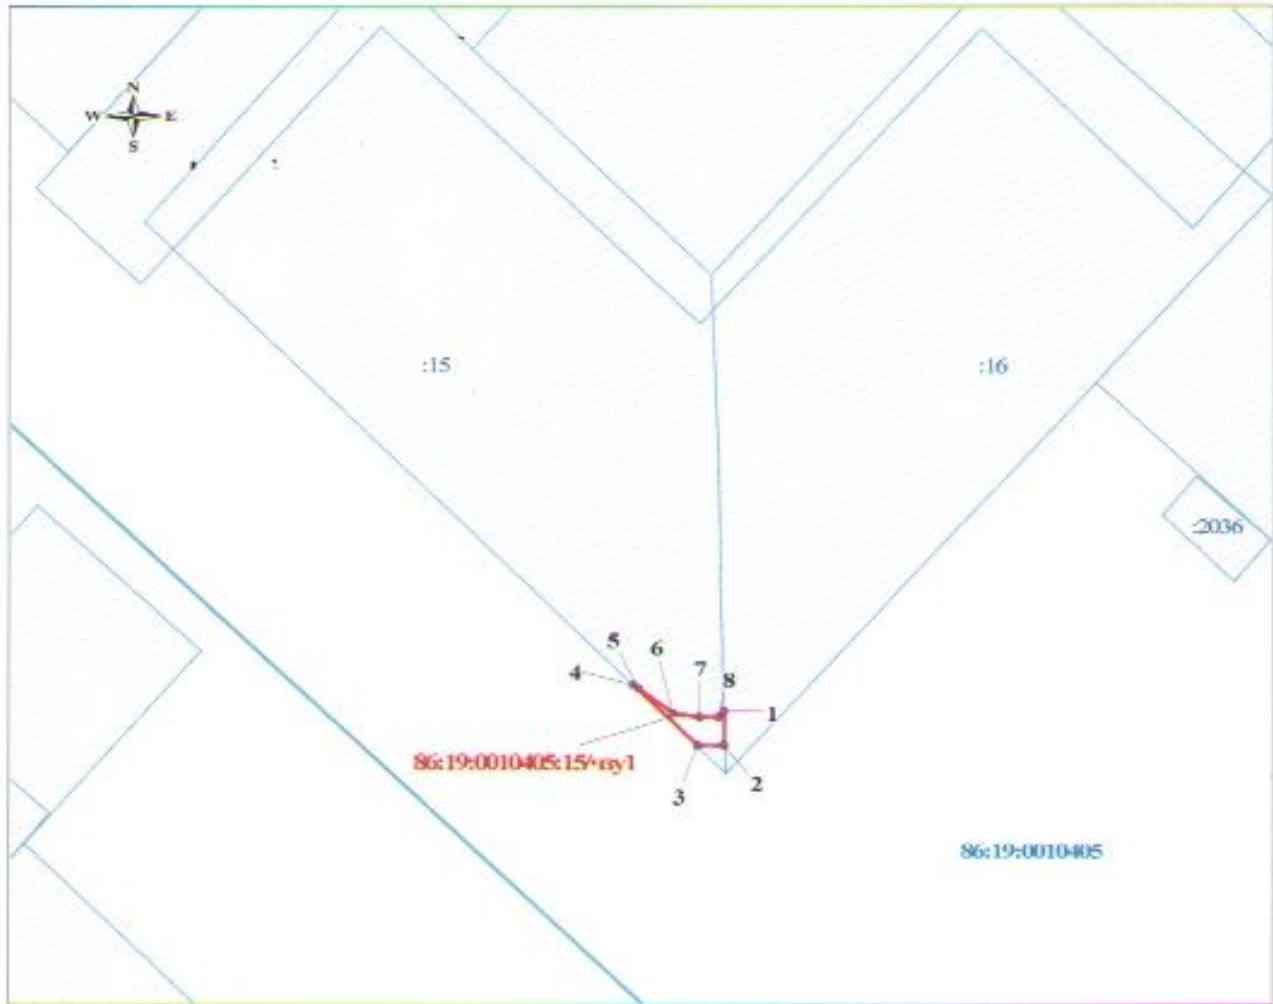

Условные обозначения

Масштаб 1:500

- 86:19:0010405:15^чз/у1 - обозначения границ сервитута
- 86:19:0010305 - обозначения кадастровых кварталов
- :125 - обозначения земельных участков по сведениям ГКН

Система координат МСК86

Сервитут установлен в границах земельного участка с кадастровым номером 86:19:0010405:15


Площадь сервитута, м² 7

Обозначение характерных точек границы	Координаты		Обозначение характерных точек границы	Координаты	
	X	Y		X	Y
1	2	3	1	2	3
1	959958.60	4394946.82	5	959960.10	4394940.84
2	959956.23	4394946.88	6	959958.37	4394943.28
3	959956.13	4394944.91	7	959958.12	4394945.11
4	959960.43	4394940.40	8	959958.21	4394946.43

**СХЕМА ГРАНИЦ СЕРВИТУТА
НА КАДАСТРОВОМ ПЛАНЕ ТЕРРИТОРИИ**

Приложение

« ___ » _____ 20__ г. № _____

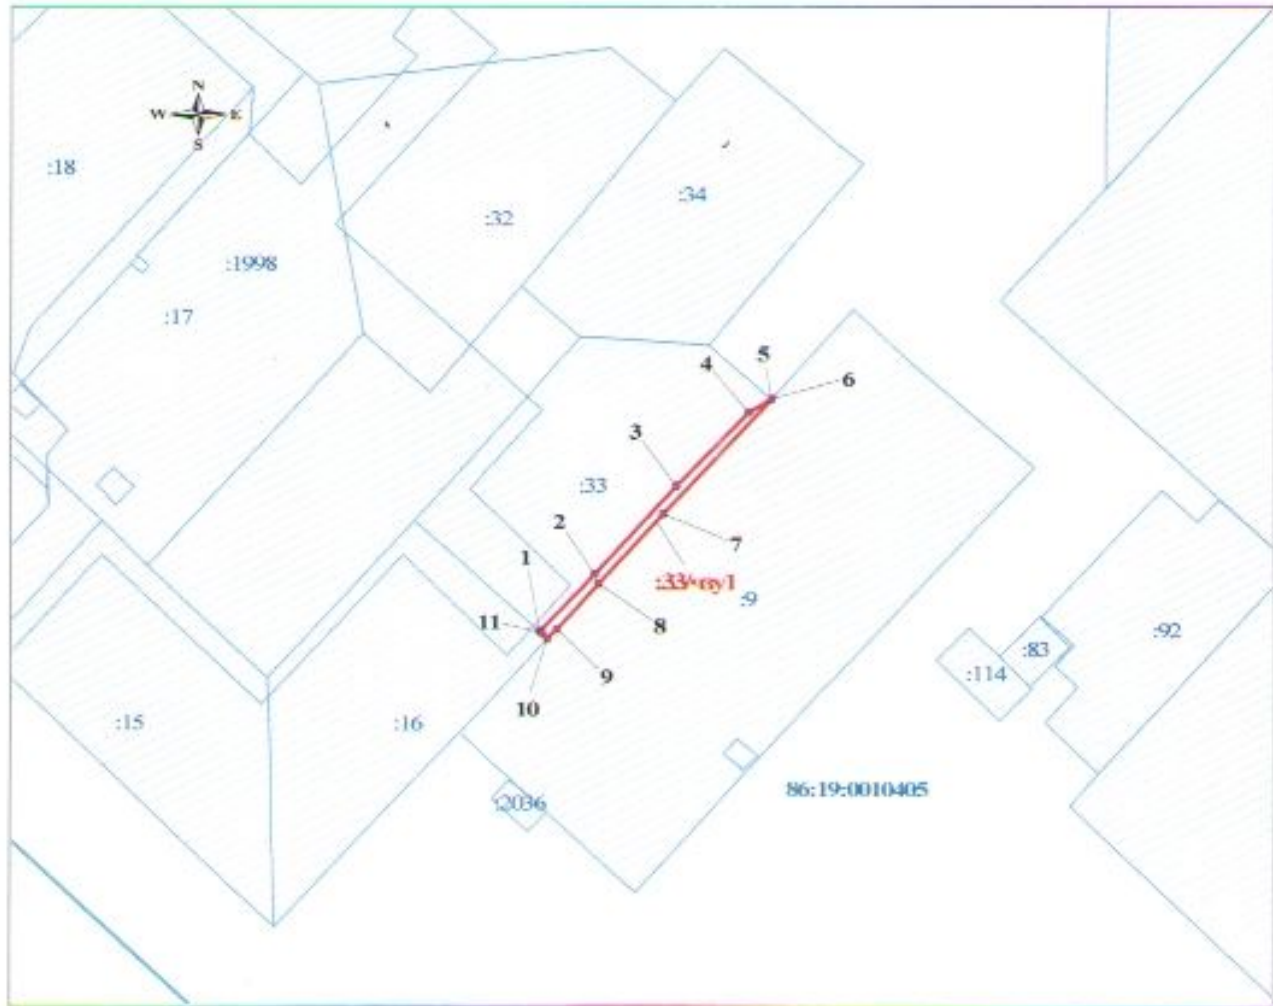

Условные обозначения

Масштаб 1:1000

- 86:19:0010405:33/чзу1 - обозначения границ сервитута
- 86:19:0010305 - обозначения кадастровых кварталов
- :125 - обозначения земельных участков по сведениям ГКН

Система координат МСК86

Сервитут установлен в границах земельного участка с кадастровым номером 86:19:0010405:33

Площадь сервитута, м² 61

Обозначение характерных точек границы	Координаты		Обозначение характерных точек границы	Координаты	
	X	Y		X	Y
1	2	3	1	2	3
1	959995.71	4394983.69	7	960012.14	4395001.07
2	960003.74	4394991.35	8	960002.41	4394992.07
3	960016.12	4395002.85	9	959996.01	4394986.13
4	960026.51	4395012.76	10	959994.67	4394984.89
5	960028.30	4395016.01	11	959995.47	4394983.96
6	960028.29	4395016.02			