


ПРОЕКТ ВНЕСЕНИЯ ИЗМЕНЕНИЙ В ПРОЕКТ МЕЖЕВАНИЯ ТЕРРИТОРИИ
 8 МИКРОРАЙОНА ГОРОДА МЕГИОНА
 ЧЕРТЕЖ МЕЖЕВАНИЯ ТЕРРИТОРИИ
 М1:1000

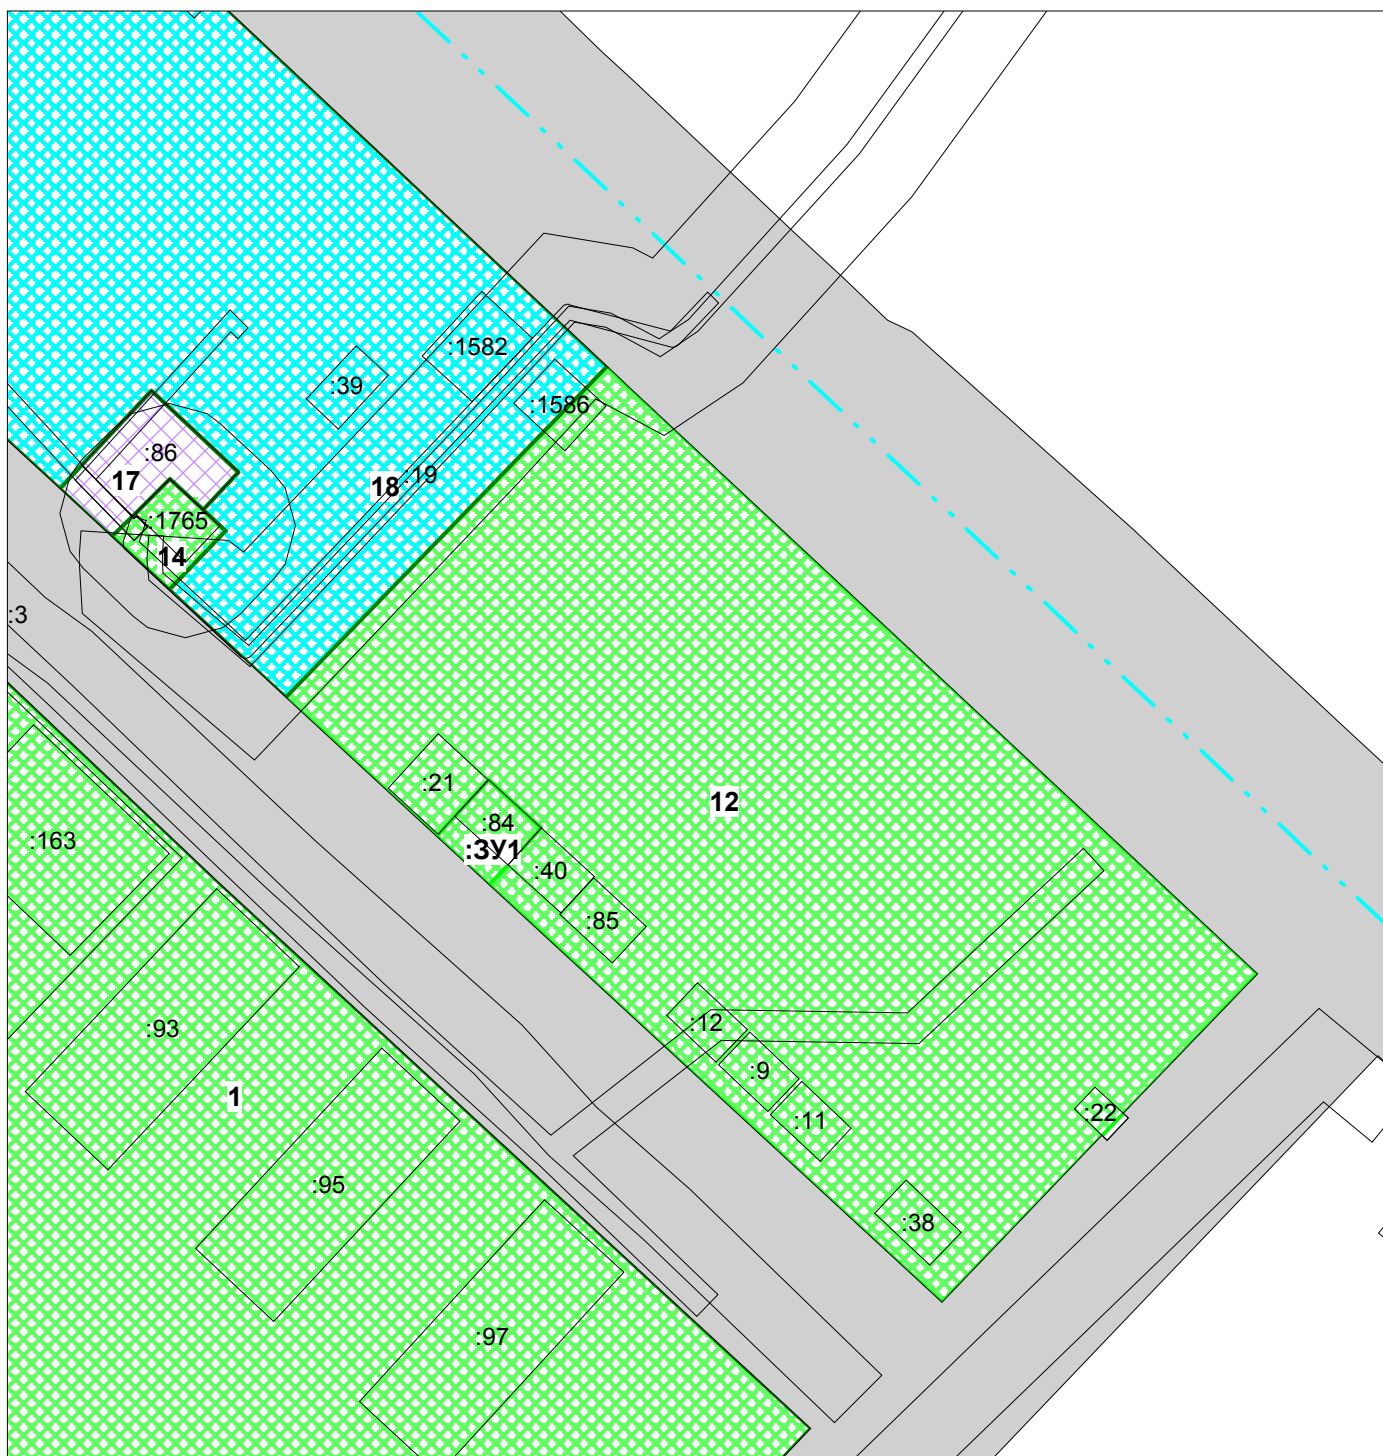

**УСЛОВНЫЕ ОБОЗНАЧЕНИЯ
 ГРАНИЦЫ И ТЕРРИТОРИИ**

- 12 - номер земельного участка согласно экспликации
- граница образуемых участков
- граница изменяемых земельных участков
- граница существующих (сохраняемых) земельных участков
- граница земельных участков, содержащиеся в государственном кадастре недвижимости

ТРАНСПОРТНАЯ ИНФРАСТРУКТУРА

- проезды