


**СХЕМА ГРАНИЦ СЕРВИТУТА
НА КАДАСТРОВОМ ПЛАНЕ ТЕРРИТОРИИ**

Приложение

« » 20 г. №

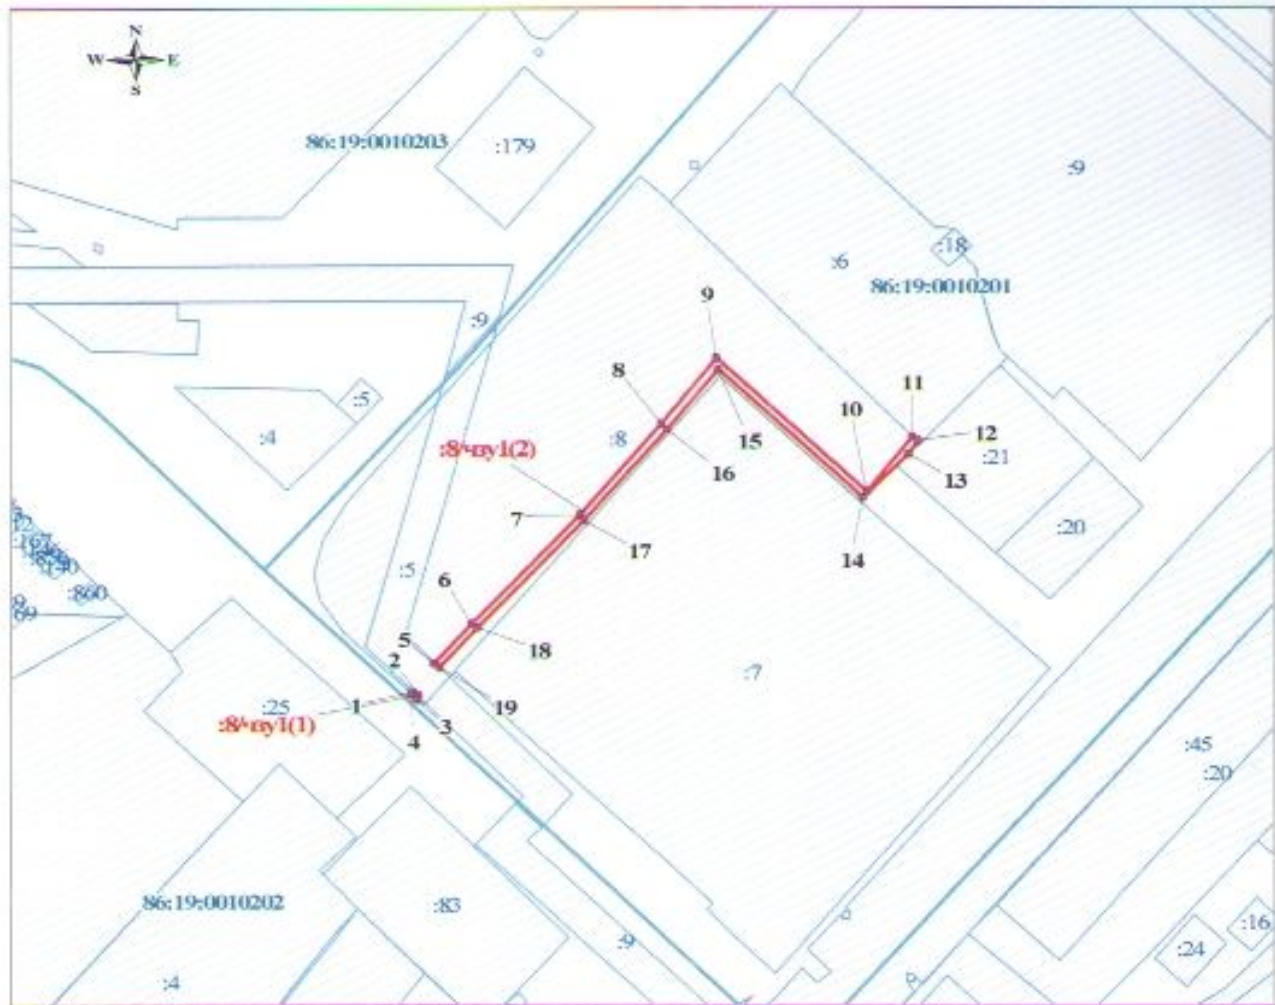

Условные обозначения

Масштаб 1:2000

- 86:19:0010201:8/чзy1 - обозначения границ сервитута
- 86:19:0010305 - обозначения кадастровых кварталов
- :125 - обозначения земельных участков по сведениям ГКН

Система координат МСК86

Сервитут установлен в границах земельного участка с кадастровым номером 86:19:0010201:8

Площадь земельного участка, м² 368

Обозначение характерных точек границы	Координаты		Обозначение характерных точек границы	Координаты	
	X	Y		X	Y
1	2	3	1	2	3
1	959886.64	4394044.29	11	959958.01	4394183.59
2	959885.17	4394045.85	12	959956.61	4394185.03
3	959884.54	4394045.58	13	959953.35	4394182.43
4	959885.98	4394044.02	14	959940.94	4394169.84
5	959894.63	4394050.37	15	959977.21	4394129.44
6	959905.63	4394060.98	16	959960.13	4394115.37
7	959936.04	4394090.84	17	959934.66	4394092.30
8	959961.43	4394113.85	18	959904.23	4394062.42
9	959980.09	4394129.22	19	959893.25	4394051.83
10	959942.42	4394171.19			