


Схема подключения к сетям МКП «Моснапженча» объекта по ул. Железнодорожная 15/2

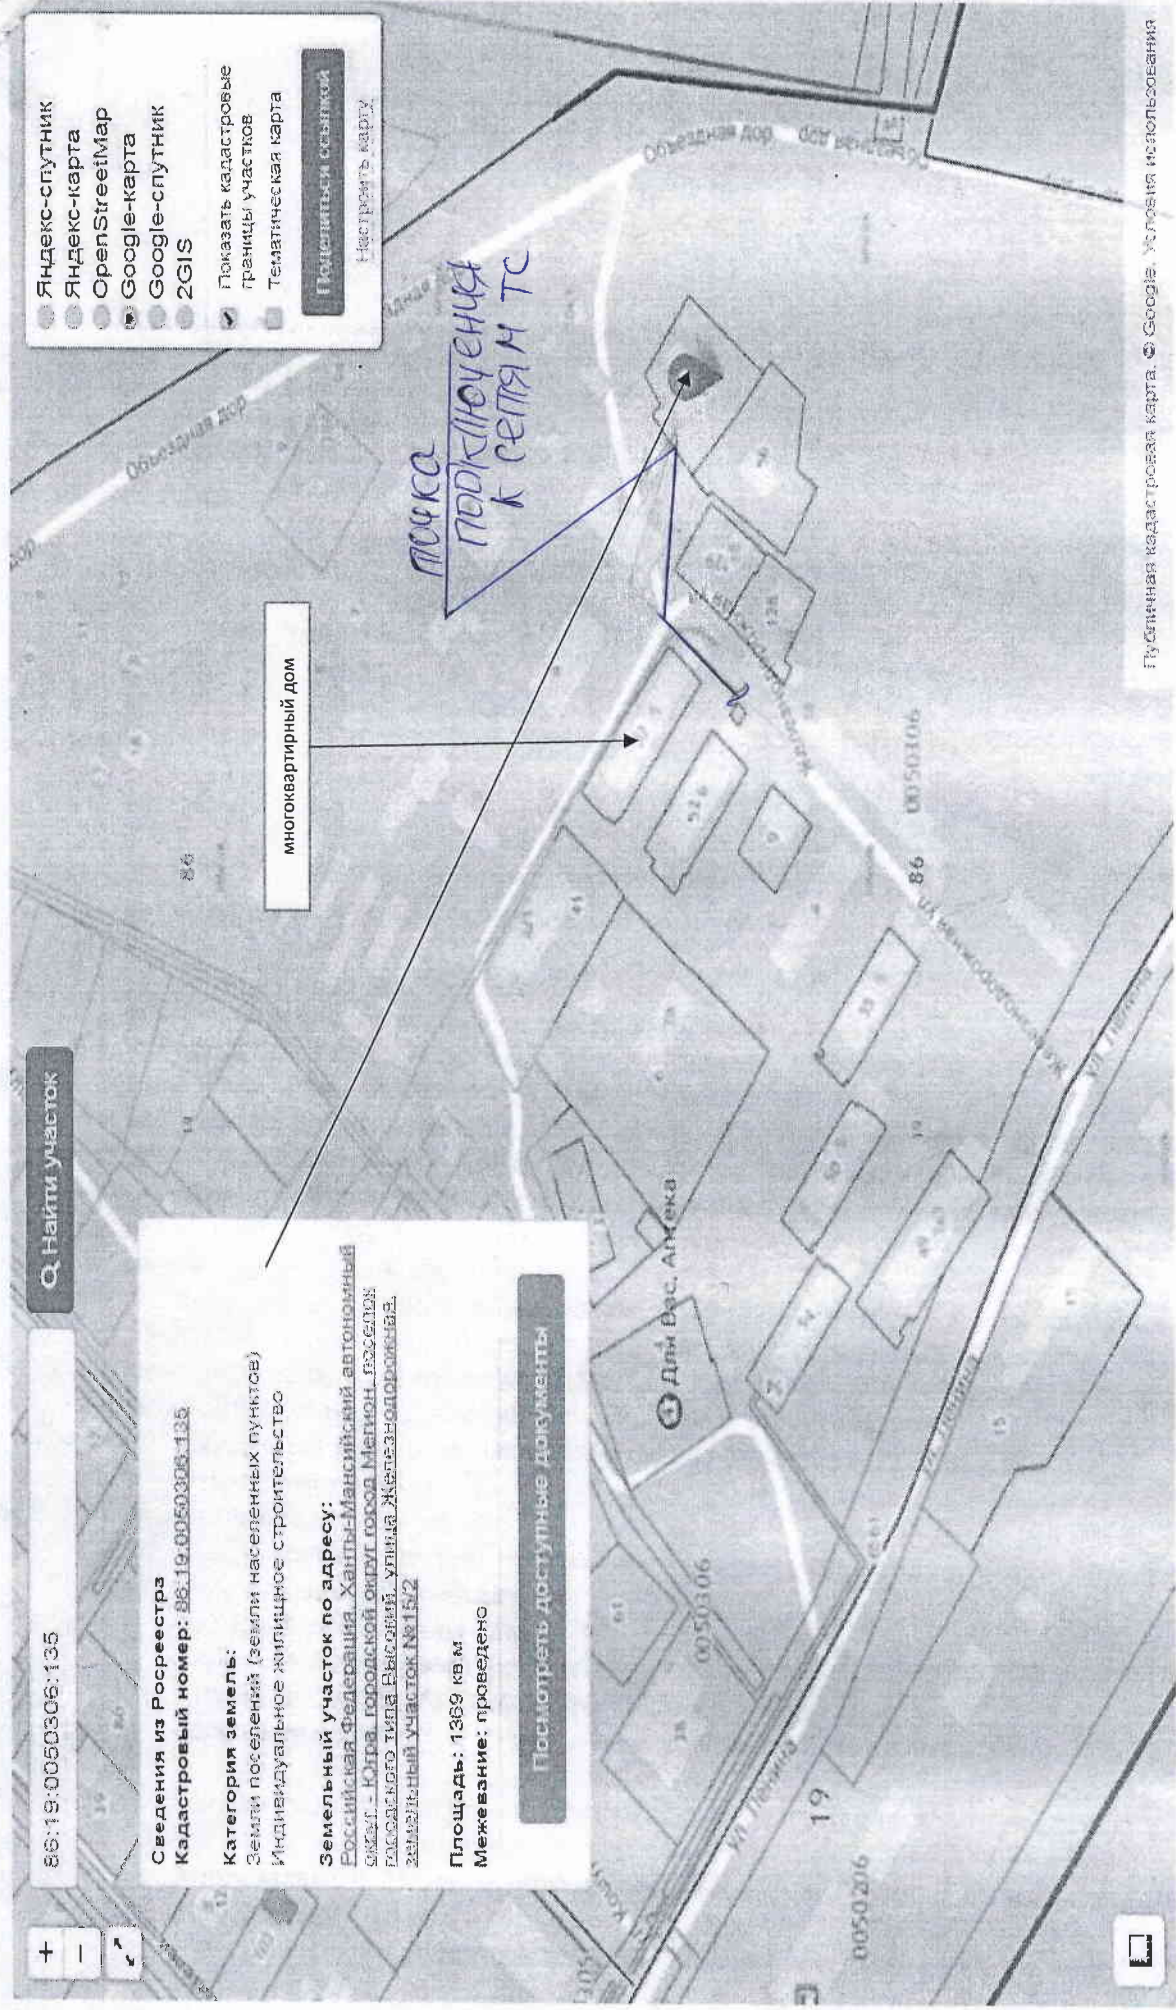

86:19:0050306:135

Найти участок

**Сведения из Росреестра**  
**Кадастровый номер: 86.19.0050306.135**

**Категория земель:**  
Земли населенных пунктов  
Индивидуальное жилищное строительство

**Земельный участок по адресу:**  
Российская Федерация, Хanty-Мансийский автономный округ - Югра, городской округ город Матюкино, поселок городского типа Высокий, улица Железнодорожная, земельный участок №15/2

**Площадь:** 1369 кв м  
**Межевание:** проведено

Посмотреть доступные документы

многоквартирный дом

точка  
подключение  
к сетям ТС