


**СХЕМА ГРАНИЦ СЕРВИТУТА  
НА КАДАСТРОВОМ ПЛАНЕ ТЕРРИТОРИИ**

Утверждена

«    »    20    г. №   

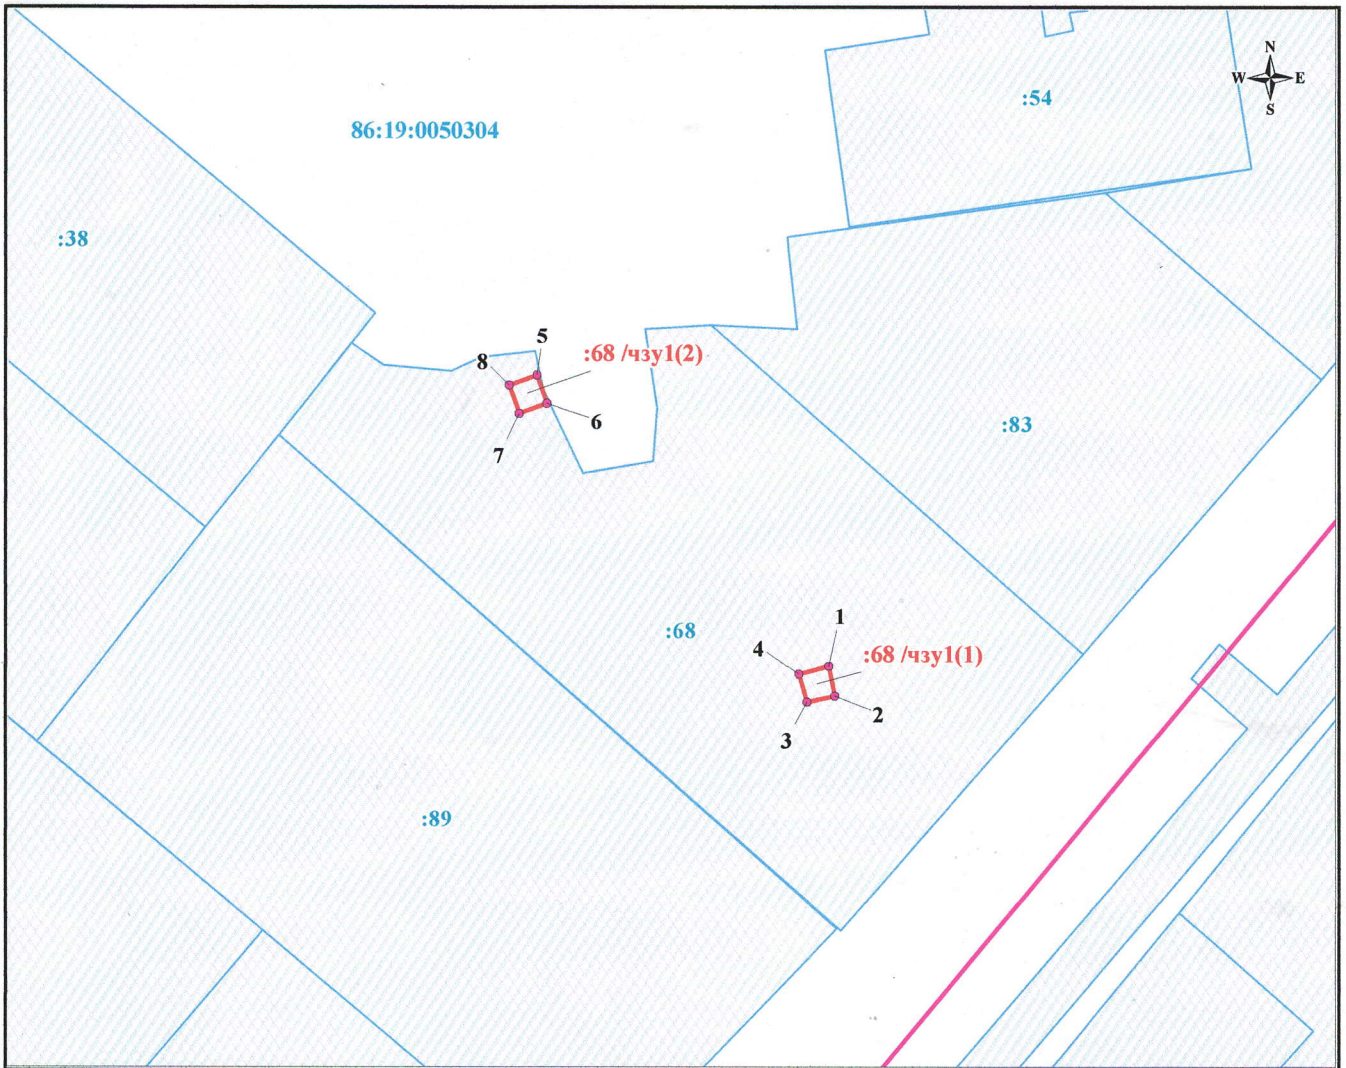

Условные обозначения

Масштаб 1:500

- :68 /чзу1** - обозначения границ сервитута
- 86:19:0050304** - обозначения кадастровых кварталов
- :125** - обозначения земельных участков по сведениям ГКН

Система координат МСК М86

**Сервитут установлен в границах земельного участка с кадастровым номером 86:19:0050304:68**

Площадь сервитута, м<sup>2</sup> 8

Обозначение характерных точек границы	Координаты		Обозначение характерных точек границы	Координаты	
	X	Y		X	Y
1	2	3	1	2	3
1	972636.80	4389587.55	5	972656.03	4389568.26
2	972634.85	4389588.01	6	972654.15	4389568.94
3	972634.39	4389586.06	7	972653.47	4389567.06
4	972636.34	4389585.60	8	972655.35	4389566.38