


СХЕМА РАСПОЛОЖЕНИЯ СОНТ "ОТШЕЛЬНИК"

Приложение
к постановлению администрации города
от « » 2019 №

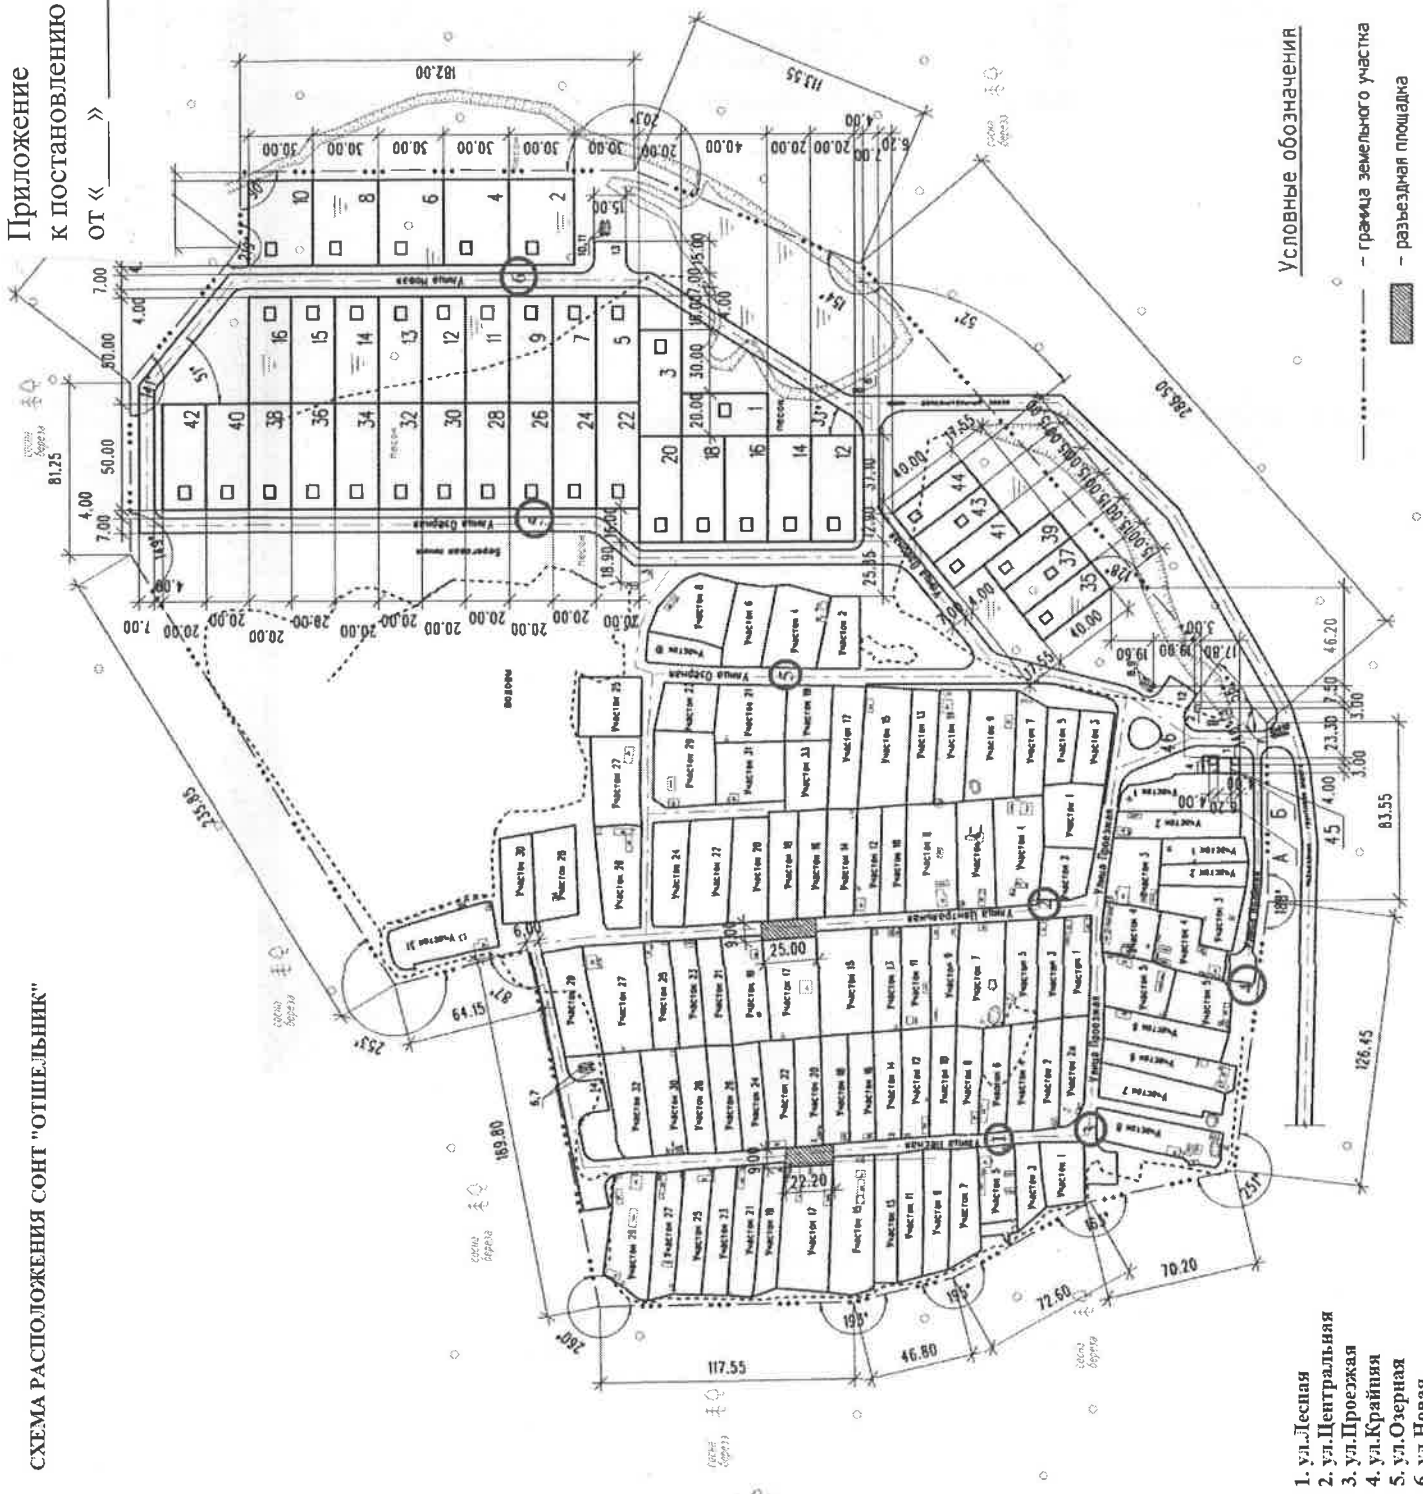

Условные обозначения

- граница земельного участка
- ▨ — разрезная площадь

1. ул. Лесная
2. ул. Центральная
3. ул. Прозрачная
4. ул. Крайняя
5. ул. Озерная
6. ул. Новая