



ПРОЕКТ ВНЕСЕНИЯ ИЗМЕНЕНИЙ В ПРОЕКТ ПЛАНИРОВКИ И ПРОЕКТ МЕЖЕВАНИЯ
ТЕРРИТОРИИ ВКЛЮЧАЮЩИЙ МИКРОРАЙОНЫ 21,22, ЧАСТЬ 20 В ГОРОДЕ МЕГИОНЕ,
В ГРАНИЦАХ УЛИЦ ГУБКИНА-ПРОСПЕКТ ПОБЕДЫ-НОРКИНА-НЕФТЯНИКОВ
ЧЕРТЕЖ ПЛАНИРОВКИ ТЕРРИТОРИИ
М1:500

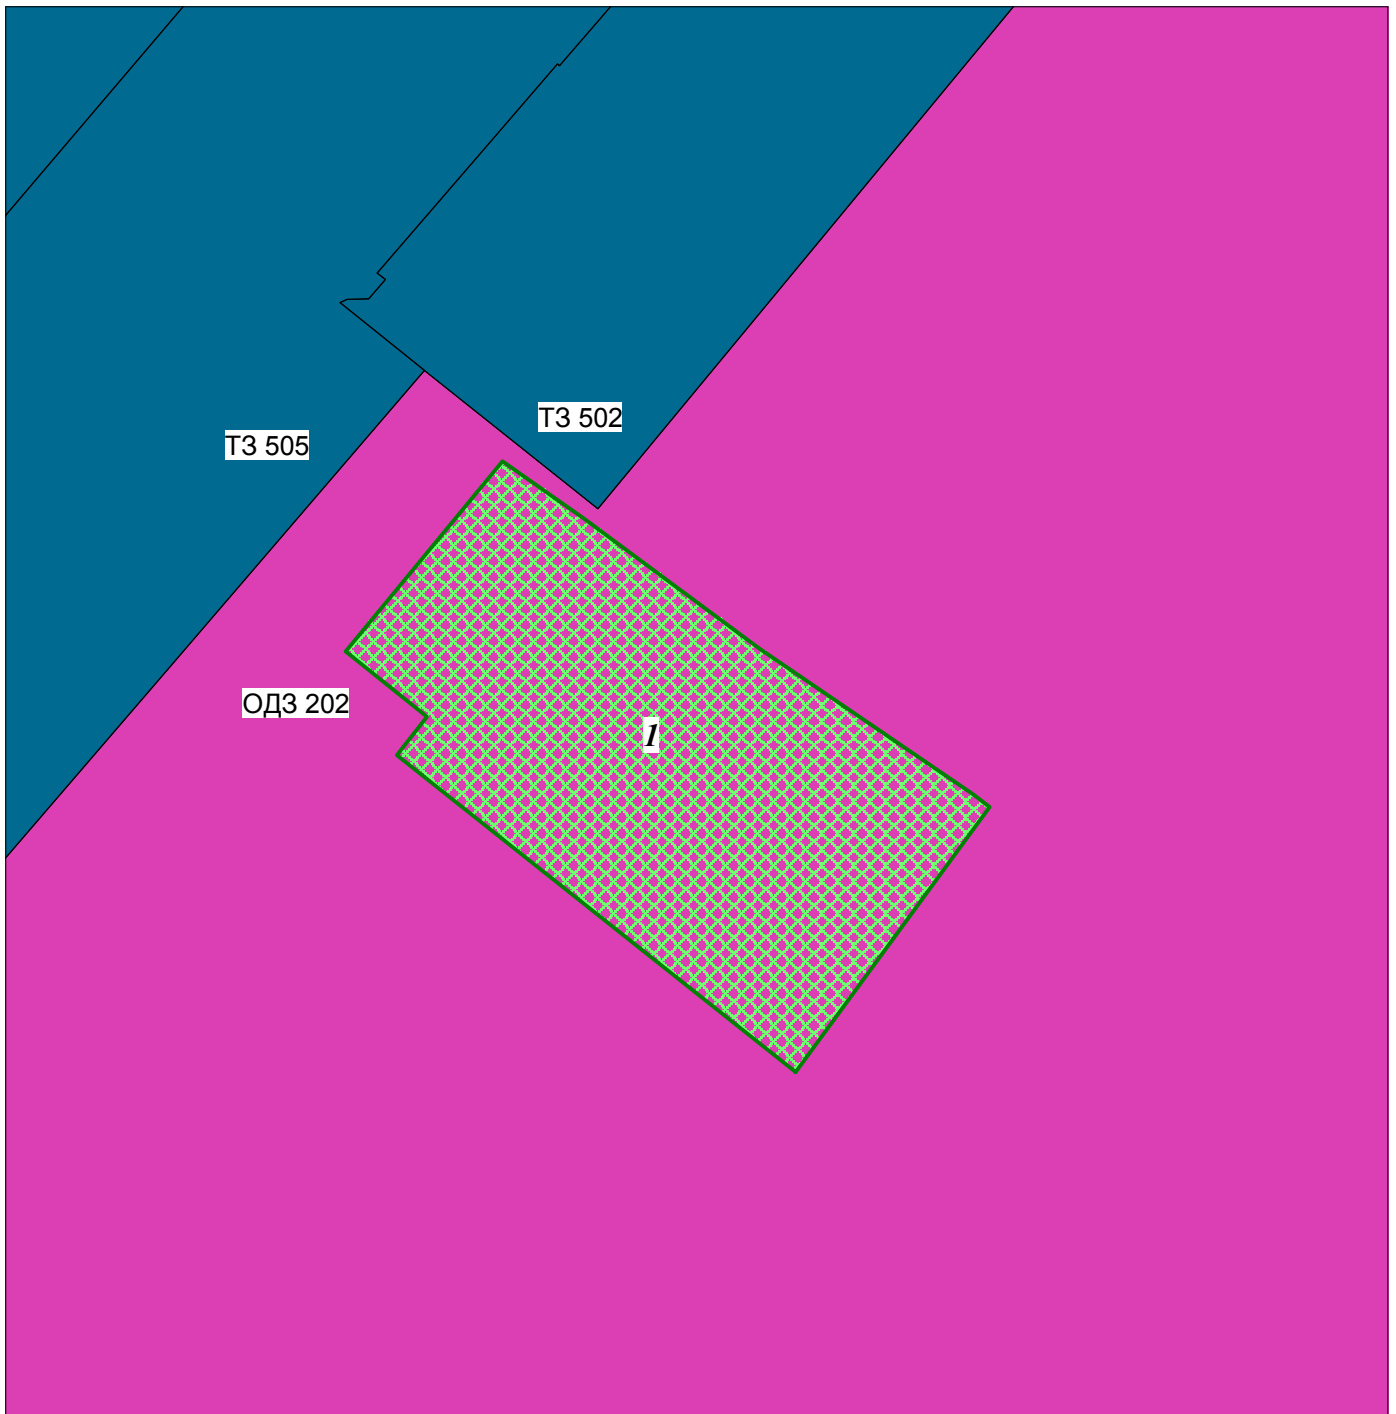

**УСЛОВНЫЕ ОБОЗНАЧЕНИЯ
ГРАНИЦЫ И ТЕРРИТОРИИ**

1 - номер земельного участка согласно экспликации

 - граница образуемых участков

**ЗОНЫ ПЛАНИРУЕМОГО РАЗМЕЩЕНИЯ
ОБЪЕКТОВ КАПИТАЛЬНОГО СТРОИТЕЛЬСТВА**

ОДЗ202 - ЗОНА ОБСЛУЖИВАНИЯ ОБЪЕКТОВ, НЕОБХОДИМЫХ ДЛЯ ОСУЩЕСТВЛЕНИЯ
ПРОИЗВОДСТВЕННОЙ И ПРЕДПРИНИМАТЕЛЬСКОЙ ДЕЯТЕЛЬНОСТИ

ТЗ502 - ЗОНА ОБЪЕКТОВ АВТОМОБИЛЬНОГО ТРАНСПОРТА

ТЗ505 - ЗОНА УЛИЧНО-ДОРОЖНОЙ СЕТИ